

n Bäumen,  
halten zu  
rifen 1,5 m  
ubbaum zu  
ehölze zu

### Katasterbestätigung

Die verwendete Planunterlage enthält den Inhalt des Liegenschaftskatasters mit Stand vom 21.08.2020. Plätze vollständig nach. Sie ist hinsichtlich der planungsrelevanten Bestandteile geometrisch eindeutig. Die Übertragbarkeit der neu zu bildenden Grenzen in die Örtlichkeit ist eindeutig möglich.

Seddiner See, 25.01.2022

Öffentlich bestellter Vermessungsingenieur



### Bekanntmachung

Der Satzungsbeschluss über den Bebauungsplan sowie die Stelle, bei der der Plan auf Dauer während der Dienstzeiten von jedermann eingesehen werden kann und über den Inhalt Auskunft zu erhalten ist, sind durch Veröffentlichung im Amtsblatt für die Stadt Beelitz vom ..... bekannt gemacht worden. In der Bekanntmachung ist auf die Geltendmachung der Verletzung von Verfahrens- und Formvorschriften, von Mängeln der Abwägung sowie auf die Rechtsfolgen nach §§ 214 f. BauGB und weiter auf Fälligkeit und Erlöschen von Entschädigungsansprüchen (§ 44 BauGB) hingewiesen worden. Die Satzung ist am ..... in Kraft getreten.

Beelitz, den


Der Bürgermeister

Siegel

17 (BGBl. I  
I S. 4147)

ovember  
BGBl. I S.

zuletzt  
st

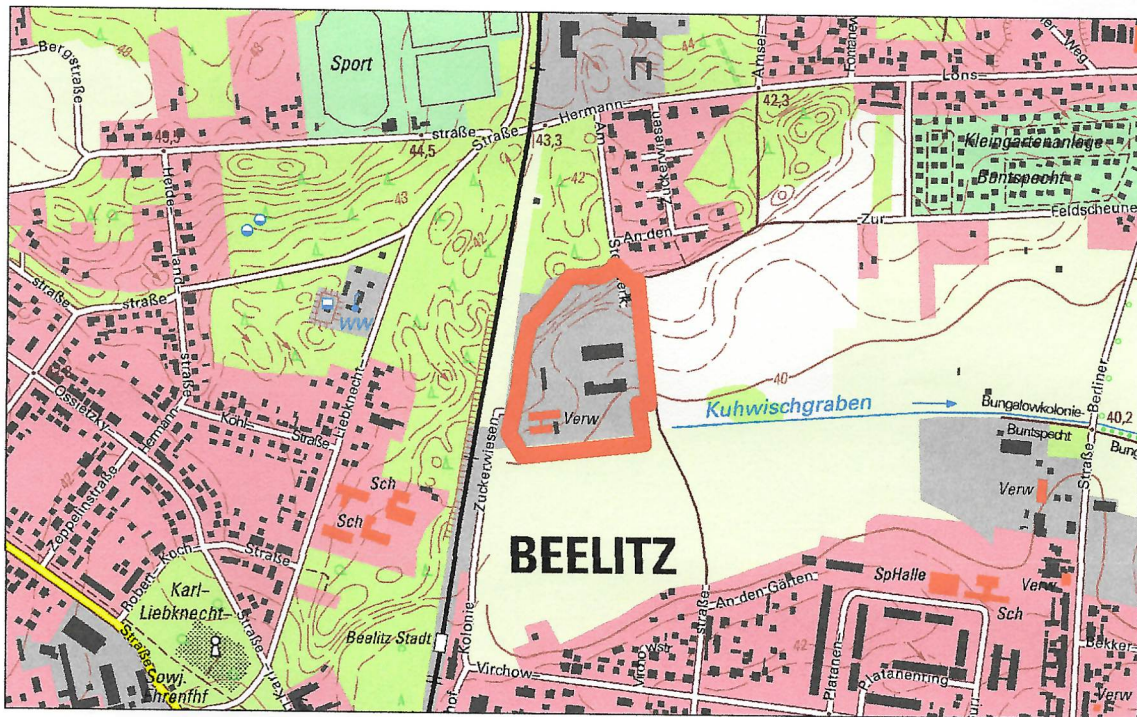

Übersichtskarte (ohne Maßstab)

© GeoBasis-DE/LGB 2019, dl-de/by-2-0



# Stadt Beelitz

## Bebauungsplan

### "Wohnen Am Stellwerk"

#### OT Beelitz

Stand: Januar 2022  
(Satzungsexemplar)

Maßstab: 1:1000